

Datengrundlage: Geobasisinformationen der Vermessungs- und Katasterverwaltung Rheinland-Pfalz - (Zustimmung vom 15. Oktober 2002)

PLANZEICHEN (nach PlanzV 5)



1. Art der baulichen Nutzung
1.1.11.1 SONDERGEBIETE "Photovoltaik"

2. Maß der baulichen Nutzung
2.1 GRUNDFLÄCHENZAHL


2.2 HÖHE BAULICHER ANLAGEN

15. Sonstige Planzeichen
15.13 GRENZE DES RÄUMLICHEN GELUNGS-BEREICHES DES BEBAUUNGSPLANS
15.18 SONSTIGE DARSTELLUNGEN
bestehende Flurstücksgrenzen und -nummern, Grenzsteine

Wohngebäude / Nebengebäude
Höhenlinien

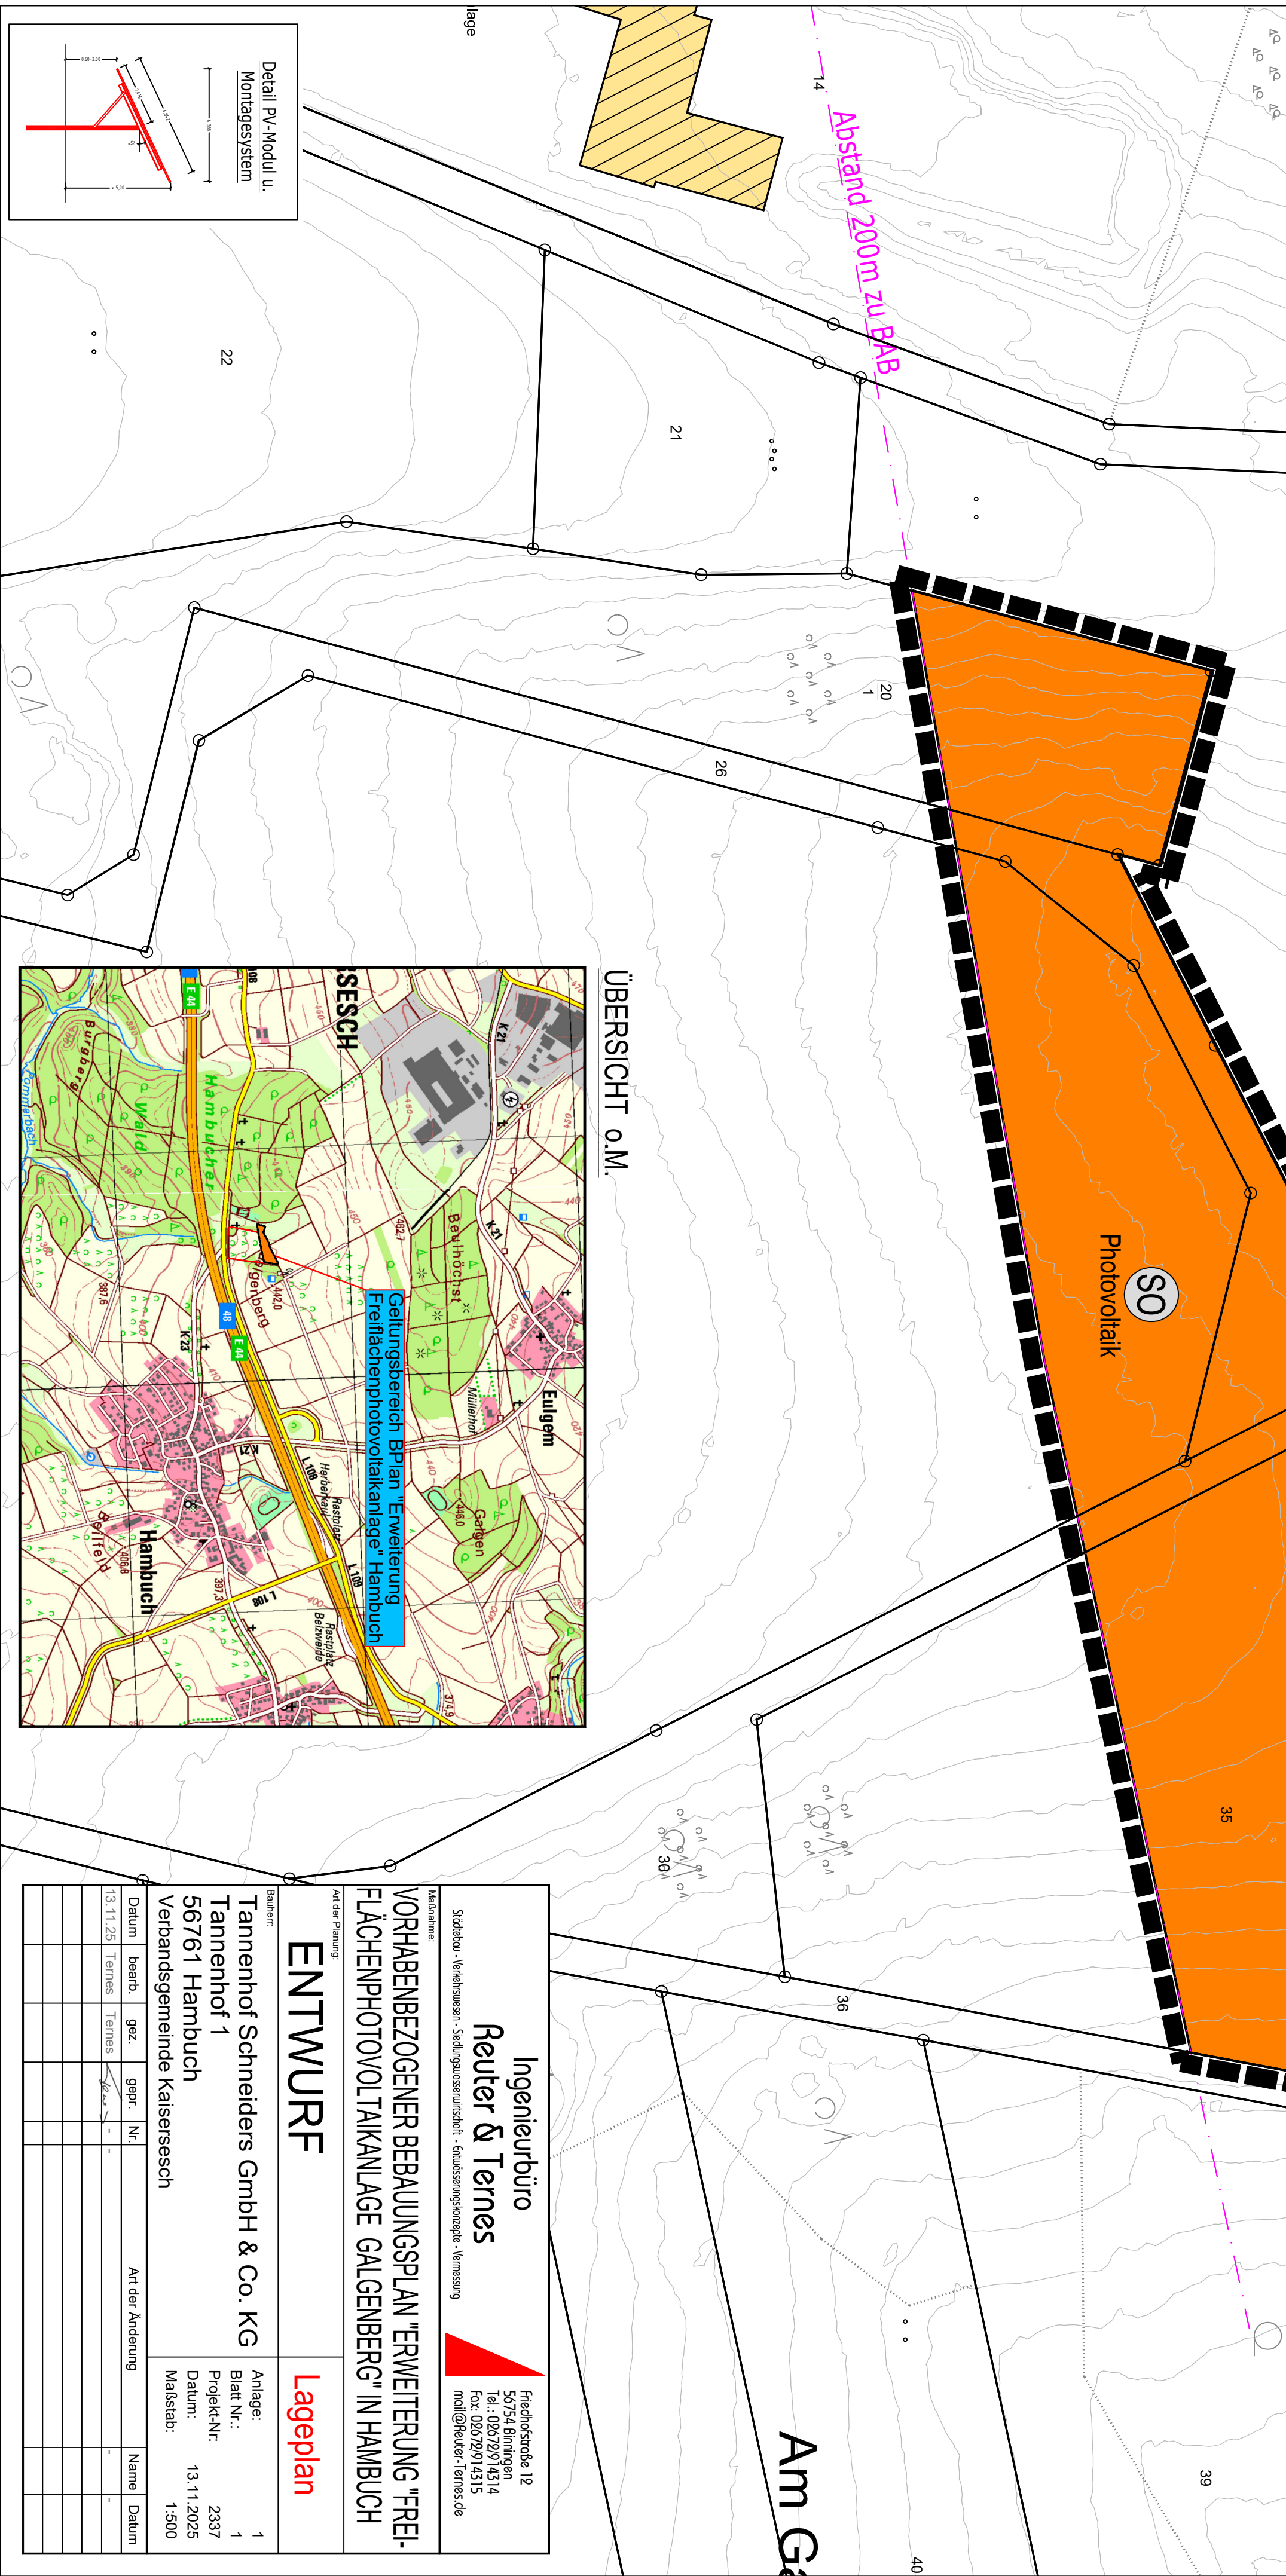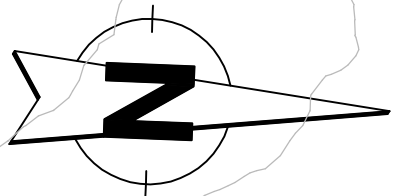

ÜBERSICHT o.M.

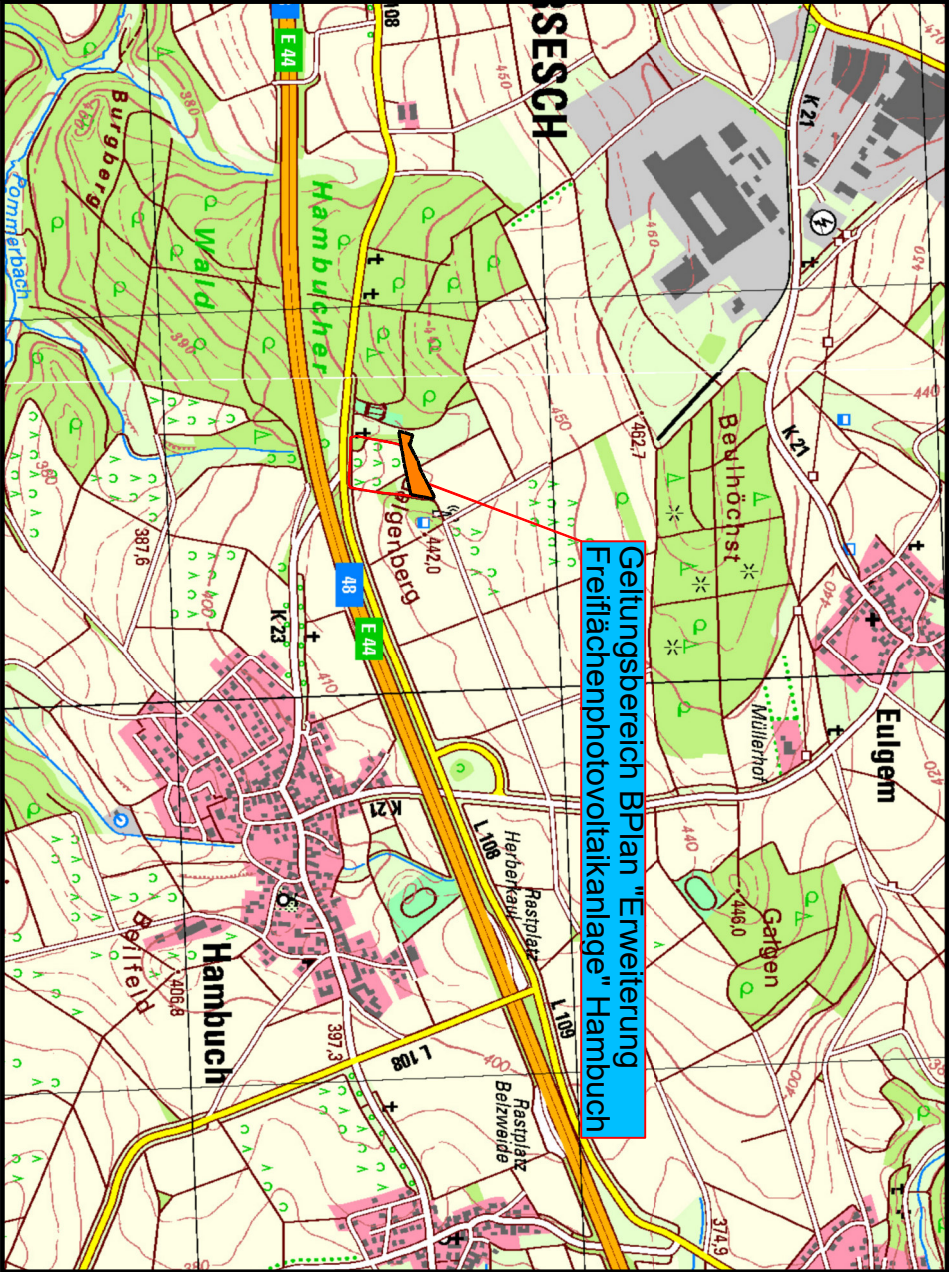

Nutzungsschablone			
Art der baul. Nutzung / Zahl der Vorgeschosse		BR = 30m	
SO		-	
Grundflächenzahl	0,8	Grundhöhenzahl	-
Bauweise	-	Dachform	-

Ingenieurbüro
Reuter & Ternes

Friedrichstraße 12
50754 Binningen
Tel.: 02672974314
Fax: 02672974315
mol@reuter-ternes.de

VORHABENBEZOGENER BEBAUUNGSPLAN "ERWEITERUNG "FREI-
FLÄCHENPHOTOVOLTAIKANLAGE GALGENBERG" IN HAMBUCH

Maßstab: 1:500

Entwurf

Lageplan

Bauherr:
Tannenhof Schneiders GmbH & Co. KG
Tannenhof 1
56761 Hambuch
Verbandsgemeinde Kaisersesch

Anlage:
Blatt Nr.: 1
Projekt-Nr.: 2337
Datum: 13.11.2025

Datum

bearb.

gez.

gepr.

Nr.

Art der Änderung

Name

Datum

13.11.25

Ternes

Ternes