



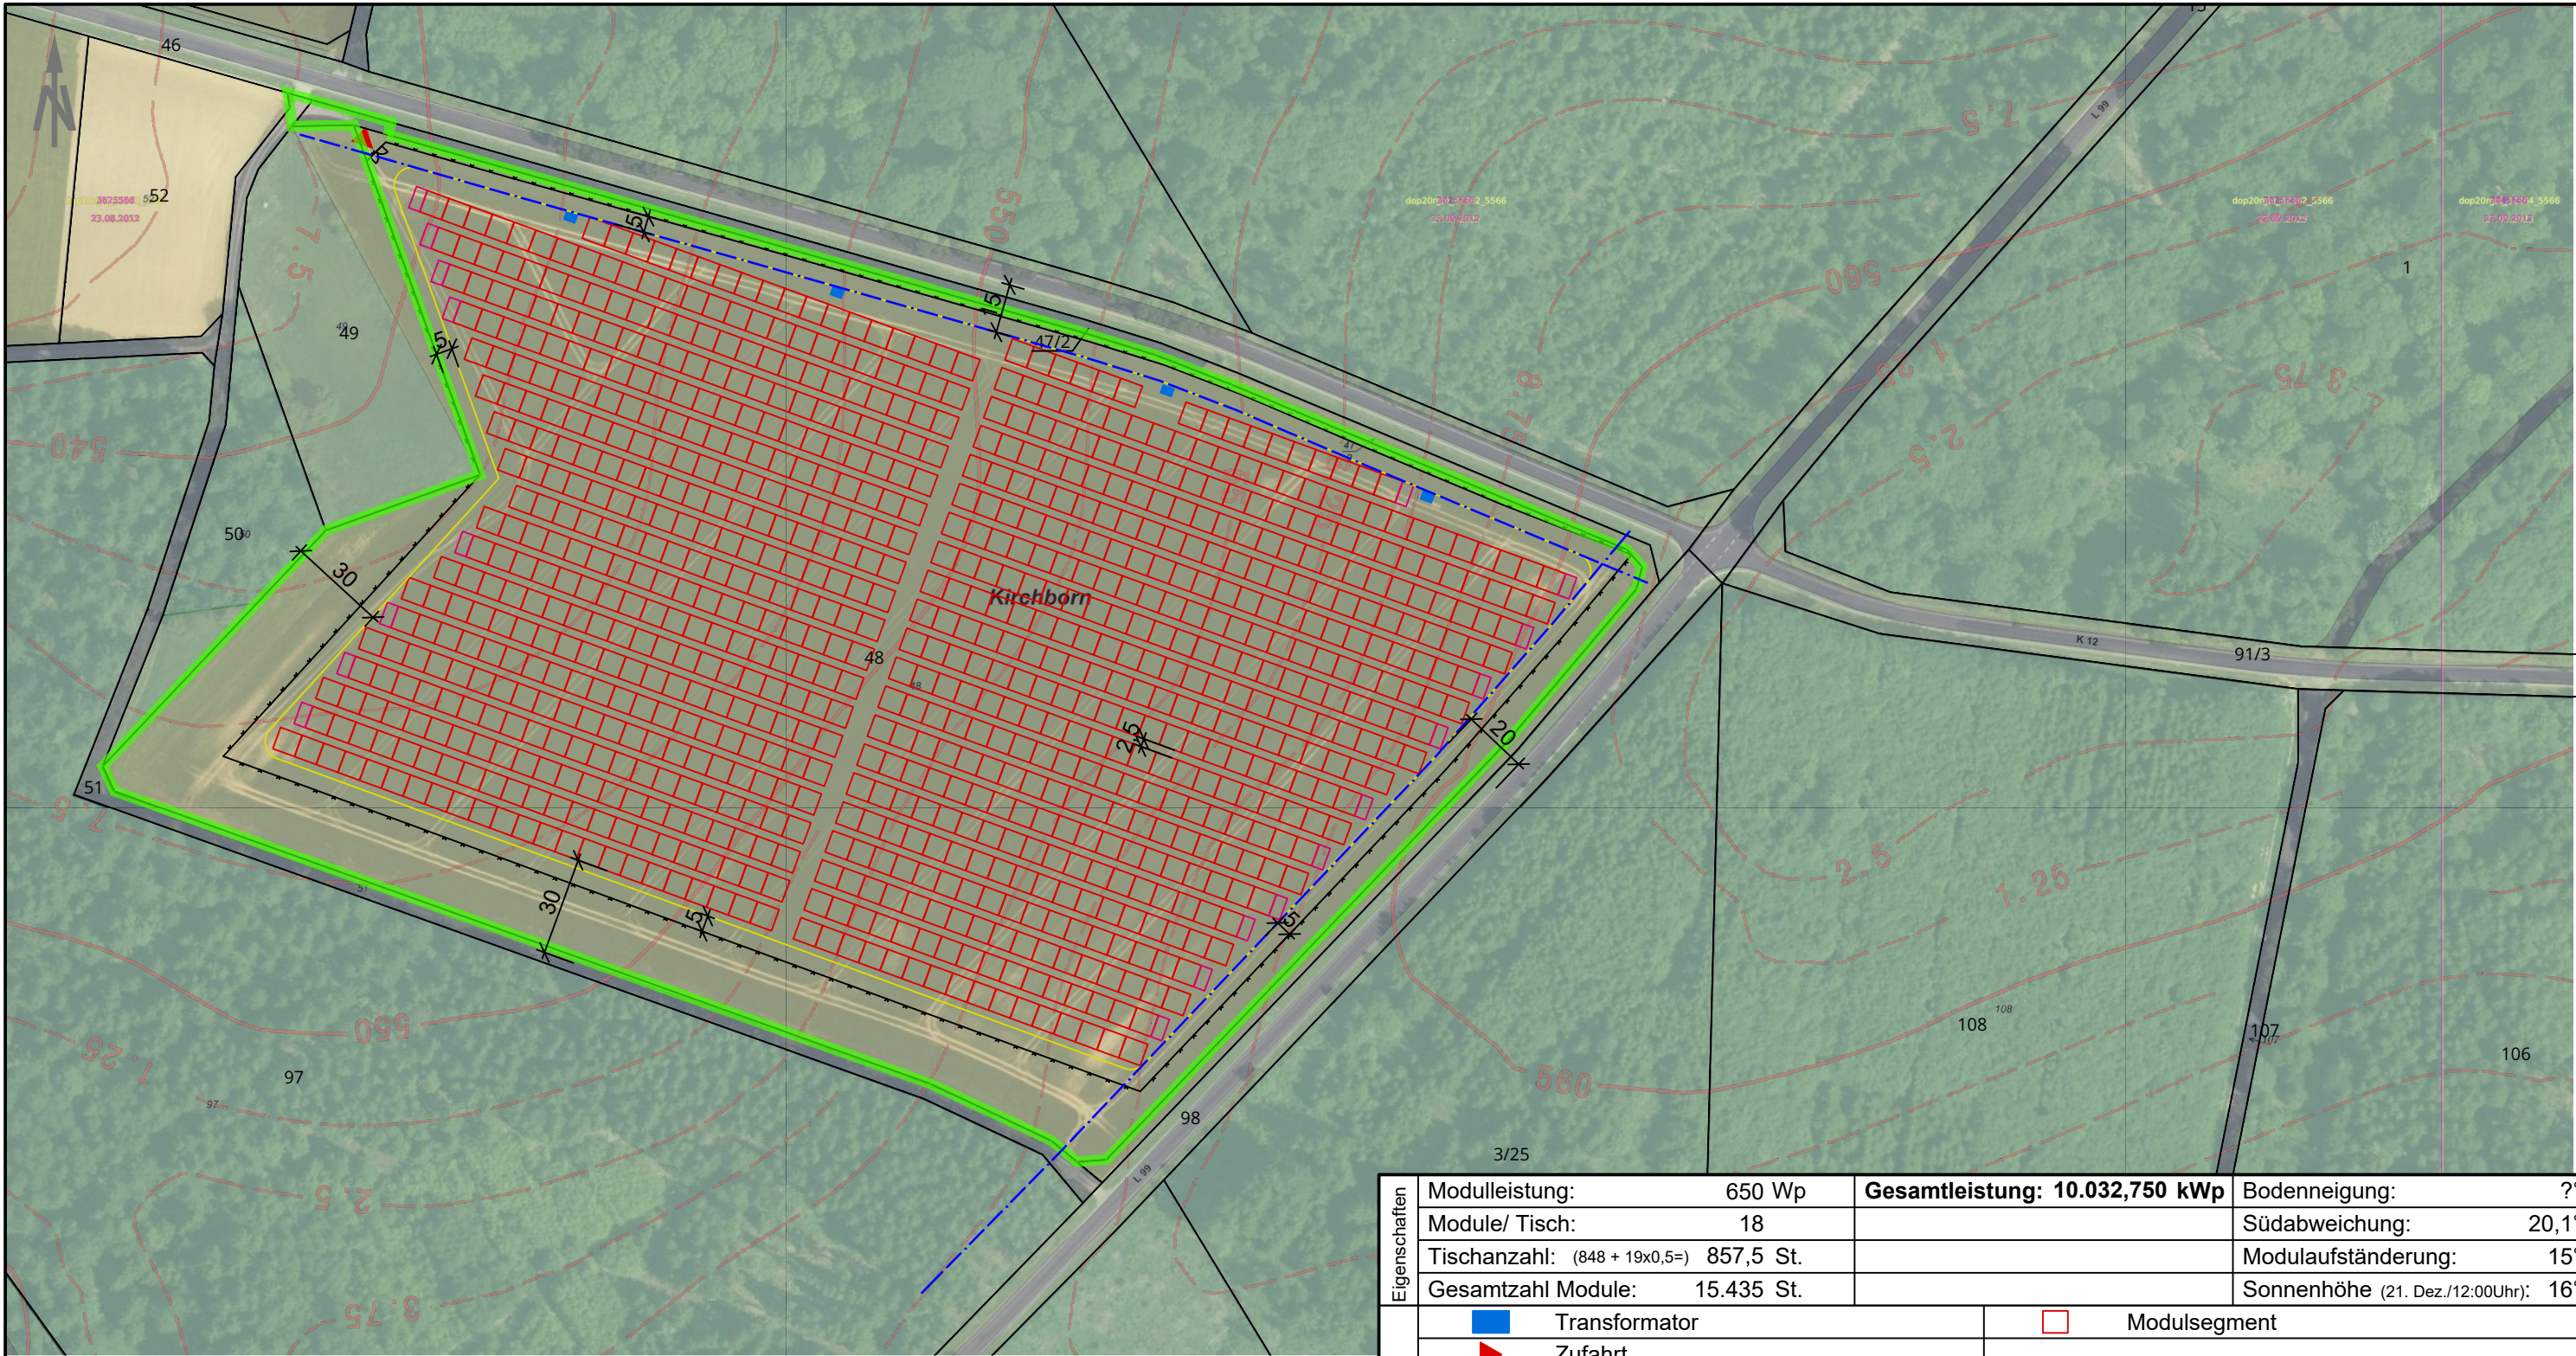

Systemquerschnitt M. 1:150

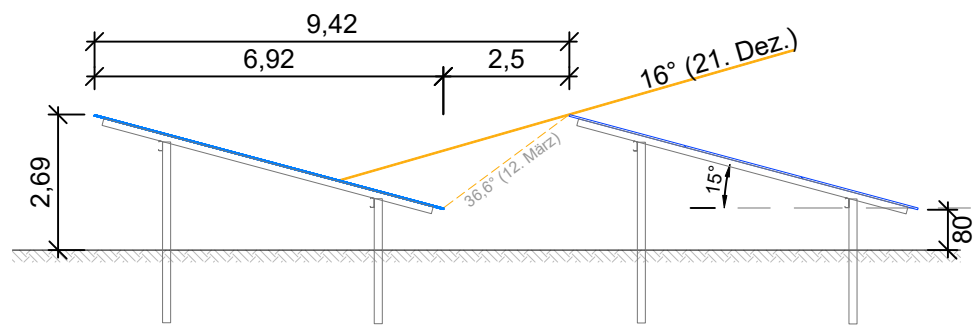

Gemarkung Eppenberg
Flur 3
Flst. 48

Eigenschaften	Modulleistung:	650 Wp	Gesamtleistung: 10.032,750 kWp		Bodenneigung:	?
	Module/ Tisch:	18			Südabweichung:	20,1°
	Tischanzahl: (848 + 19x0,5=)	857,5 St.			Modulaufständering:	15°
	Gesamtzahl Module:	15.435 St.			Sonnenhöhe (21. Dez./12:00Uhr):	16°
Legende	 Transformator			 Modulsegment		
	 Zufahrt					
	 Feuerverzinktes Stahltor Länge 5 m			 Baugrenze		
	 Zaun (Fläche: 67.113 m², Länge: 1.149 m)			UTM-Koordinaten: Z 32U, E 363505, N 5567415		
BV	FF-PVA Eppenberg				Vorhaben- und Erschließungsplan	
	56759 Eppenberg					
Bauherr	Sybac Solar GmbH Rote Hohl 10 56729 Kehrigh		Entwurfsverfasser	ENVERIO GmbH Hinter der Jungenstraße 22 56218 Mülheim-Kärlich ☎ 0261/9145210 ✉ info@enverio.eu www.enverio.eu		Planvorlageberechtigt
Format	Maßstab	Name	Datum	800_241213		
A3	1:2000	Glatz	13.12.2024			
				Projektnr.: EN24_PV_024_CR_Eppenberg		