


Bekanntmachung

gemäß § 2 Abs. 1 Baugesetzbuch (BauGB) in der Fassung der Bekanntmachung vom 03. November 2017 (BGBl. I S. 3634)

In der öffentlichen Sitzung des Stadtrates Kaisersesch am 13.05.2025 hat der Stadtrat beschlossen, eine 2. Änderung des Bebauungsplanes „An der alten Mayener Straße“ durchzuführen. Durch die vorgesehene 2. Änderung des Bebauungsplanes „An der alten Mayener Straße“ sollen die planungsrechtlichen Voraussetzungen zur Herstellung einer Fußwegeverbindung von der Wohnanlage „Kaiser-Logen“ in Richtung Ortsein-/ausgang / Einkaufseinrichtungen geschaffen werden.

Das Plangebiet ist aus dem abgedruckten Lageplan ersichtlich (gelb markiert).

Kaisersesch, den 27.05.2025
Stadt Kaisersesch
Gerhard Weber, Stadtbürgermeister

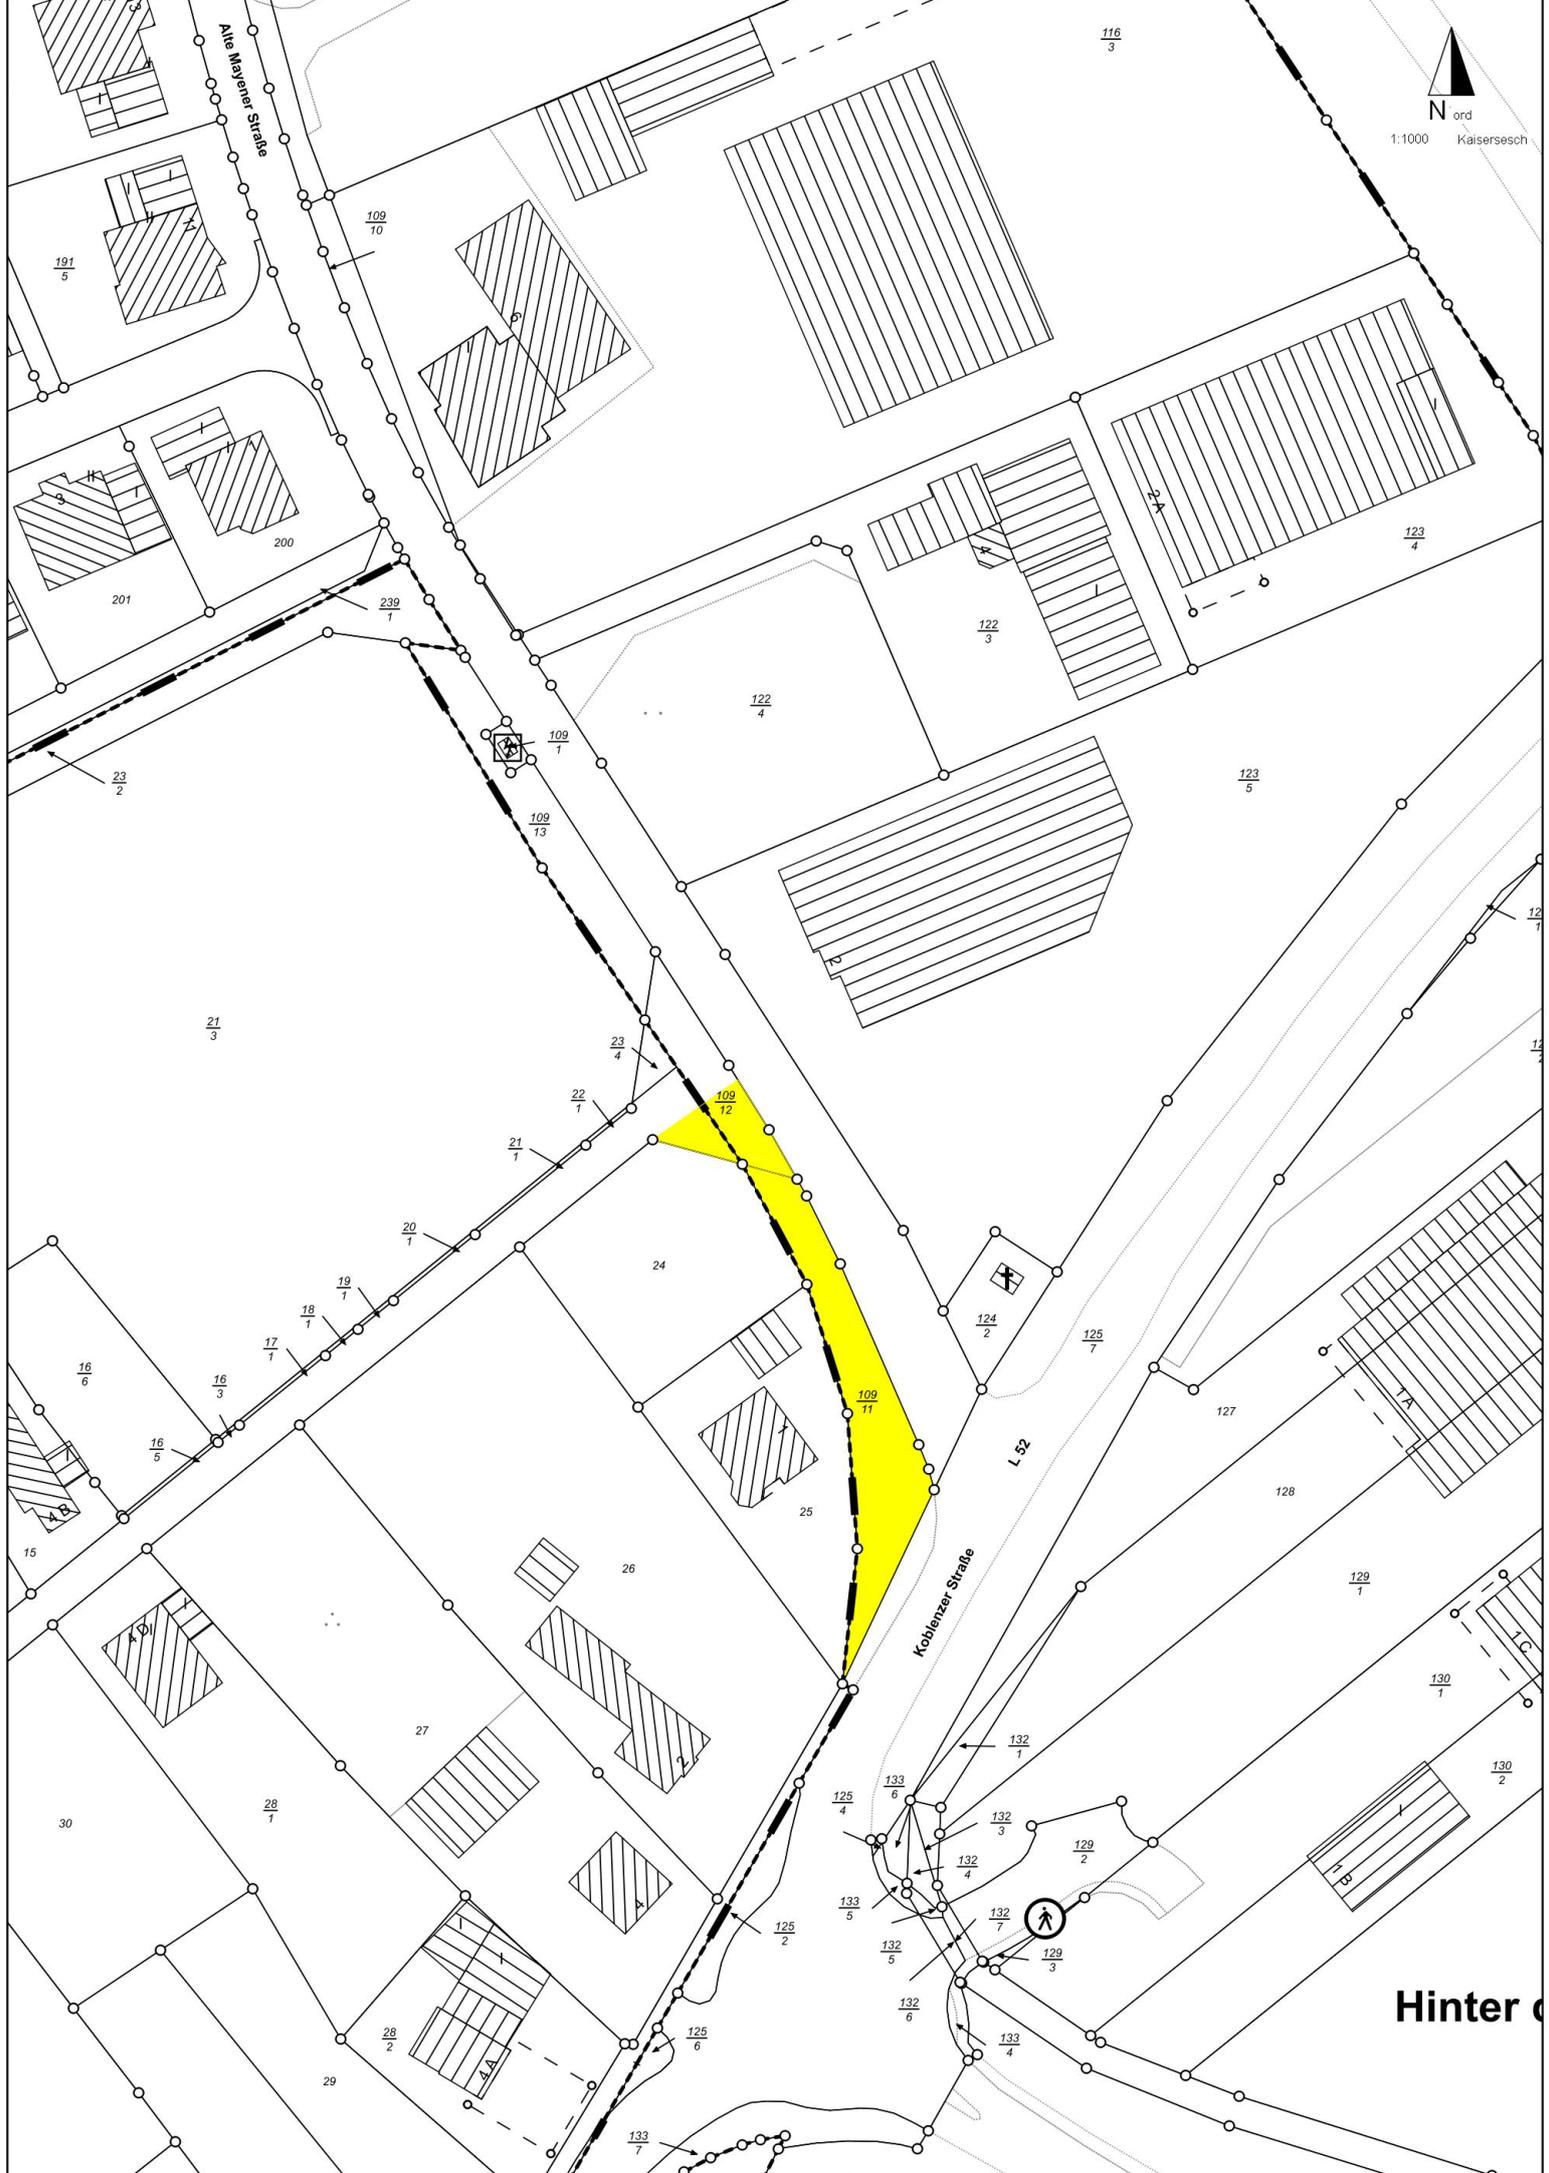

N ord
1:1000 Kaisersesch

Hinter c