

Bekanntmachung

gemäß § 2 Abs. 1 Baugesetzbuch (BauGB) in der Fassung der Bekanntmachung vom 03. November 2017 (BGBl. I S. 3634)

In der öffentlichen Sitzung des Ortsgemeinderates Urmersbach vom 09.06.2026 hat der Ortsgemeinderat Urmersbach den Entwurf des Bebauungsplanes für die Ausweisung eines Neubaugebietes im Bereich „Wiesbüsch“ beschlossen.

Die Ortsgemeinde Urmersbach beabsichtigt mit der Aufstellung des Bebauungsplanes die Schaffung der planungsrechtlichen Zulässigkeitsvoraussetzungen für die Ausweisung neuer Bauflächen für die Errichtung von Wohngebäuden.

Das Plangebiet ist aus dem abgedruckten Plan ersichtlich.

Urmersbach, 15.06.2026
Ortsgemeinde Urmersbach
Thilo Schmitt, Ortsbürgermeister


Auf dem Henchen

Auf
Stu

VG KAISERSESCH

Ortslage: Urnersbach

14.05.2026 1:1500

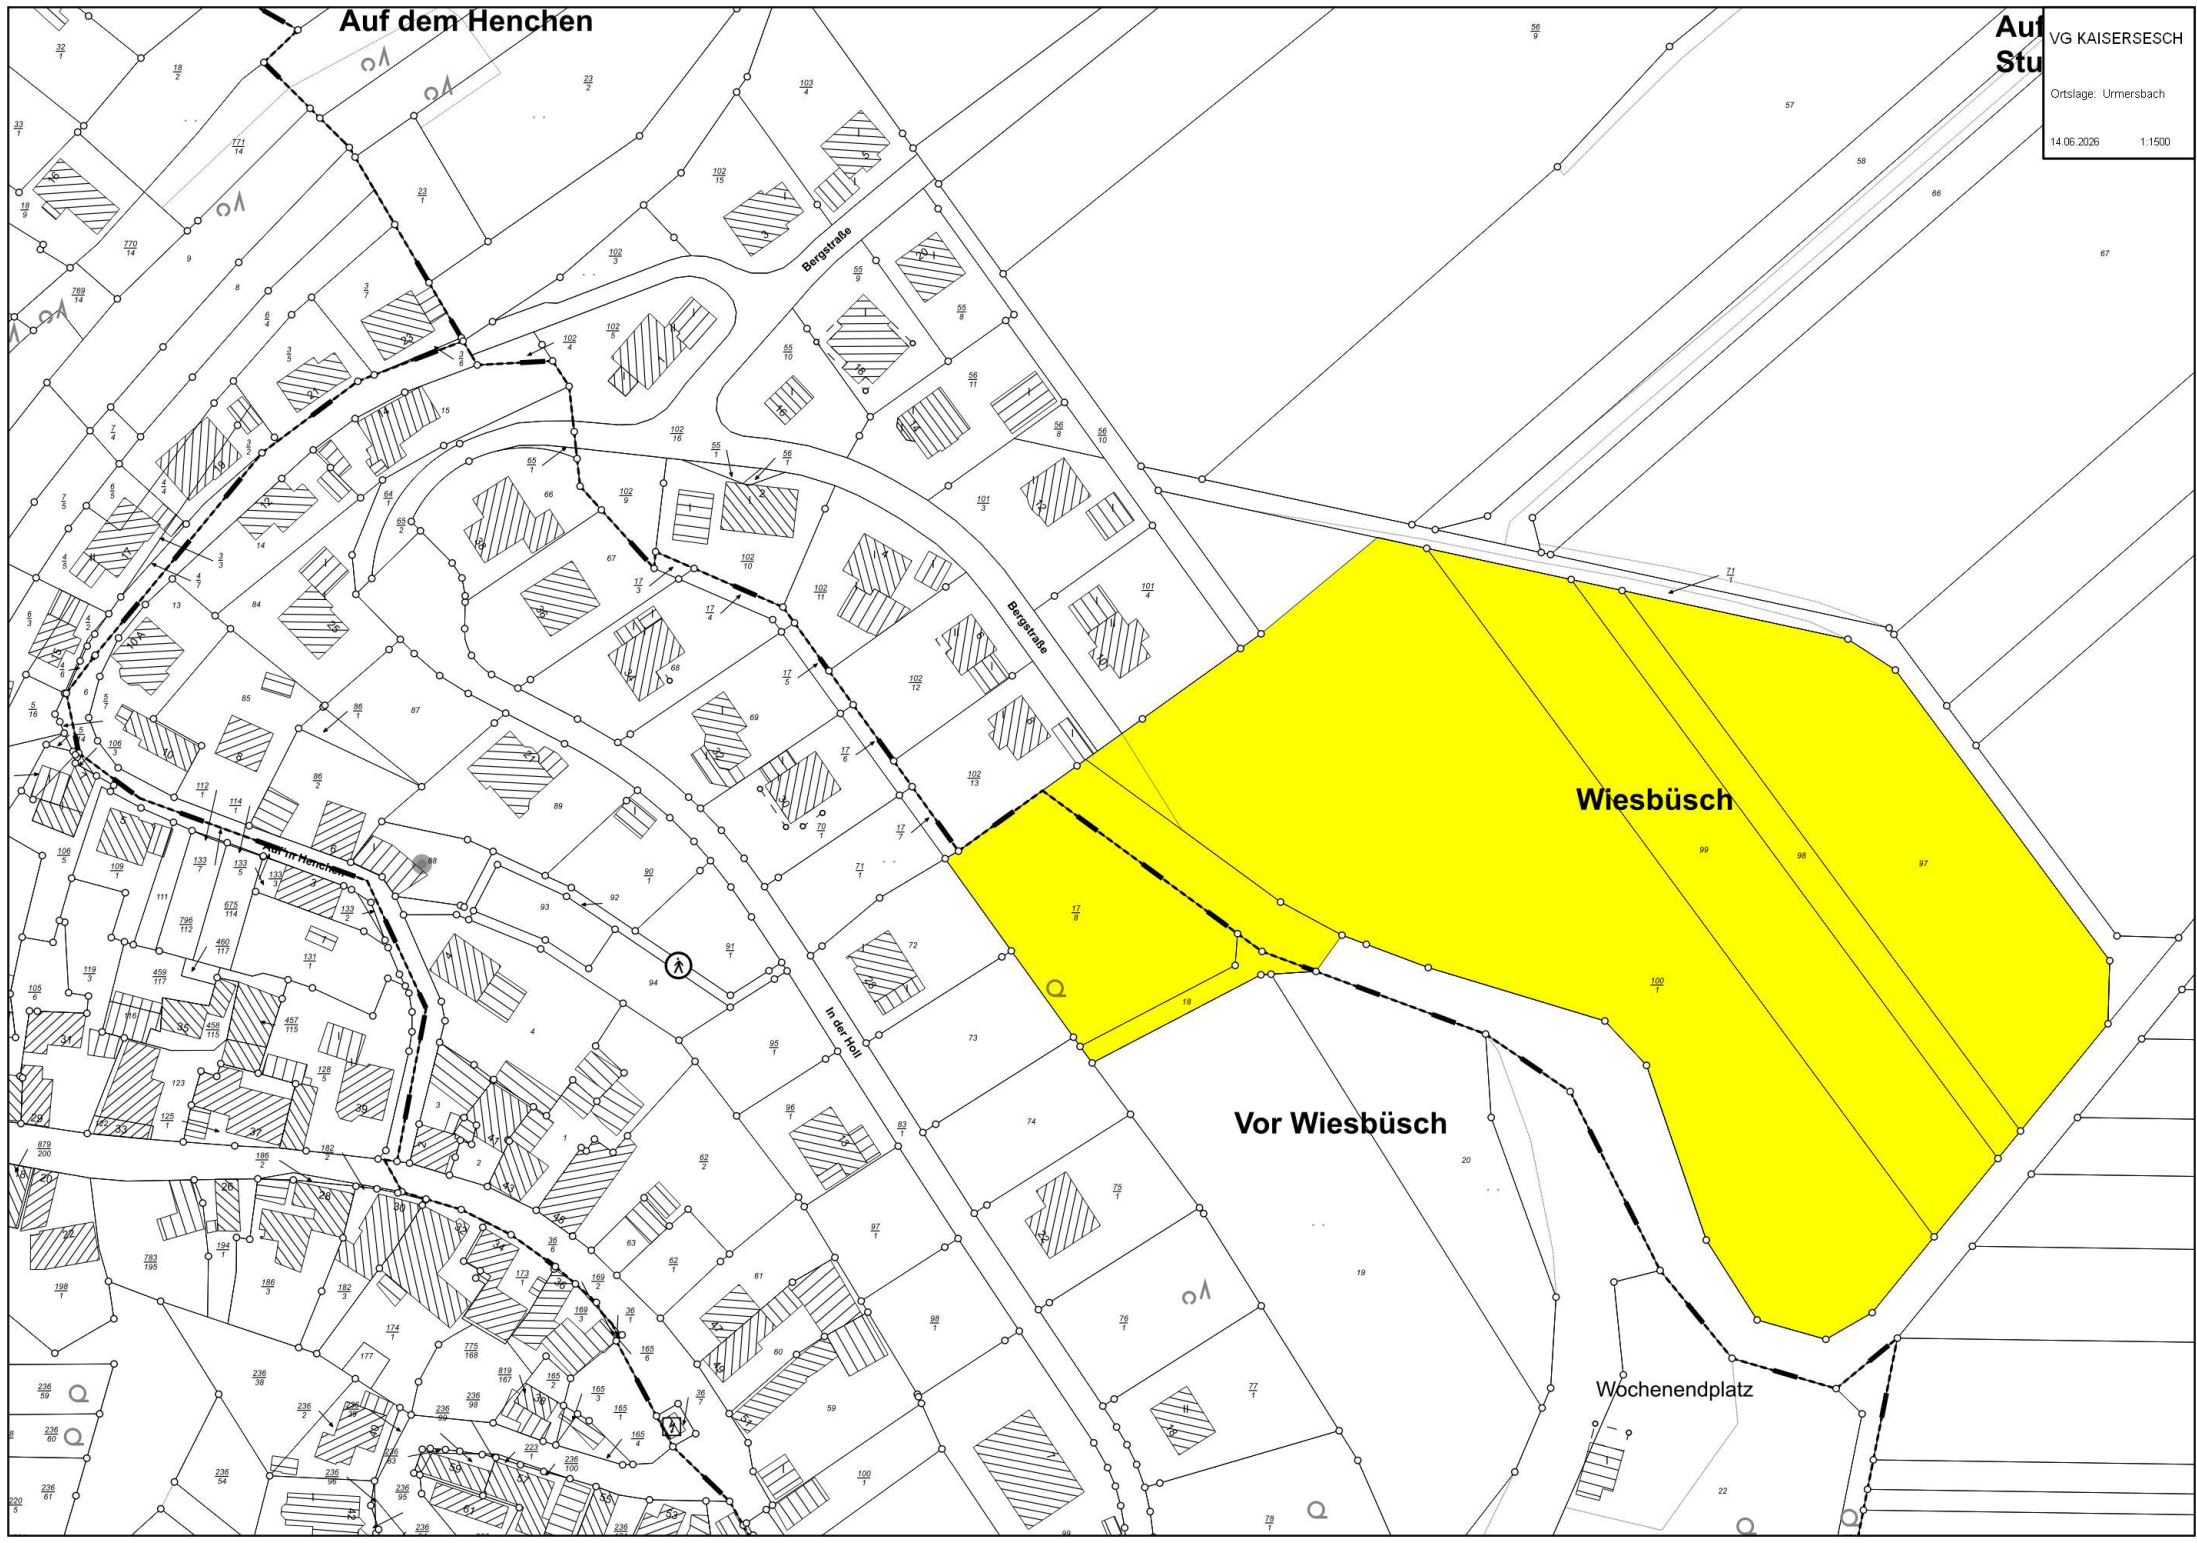

Wiesbüsch

Vor Wiesbüsch

Wochenendplatz