

## **Satzung der Ortsgemeinde Brohl über die förmliche Festlegung des Sanierungsgebietes „Ortskern Brohl“**

Aufgrund des § 24 der Gemeindeordnung für Rheinland-Pfalz (GemO) in der Fassung der Bekanntmachung vom 31. Januar 1994 (GVBl. S. 153), zuletzt geändert durch Artikel 37 des Gesetzes vom 19. Dezember 2018 (GVBl. S. 448) und § 142 Abs. 3 des Baugesetzbuchs (BauGB) in der Fassung der Bekanntmachung vom 03. November 2017 (BGBl. I S. 3634) hat der Ortsgemeinderat der Ortsgemeinde Brohl in seiner öffentlichen Sitzung am 19.12.2019 folgende Satzung über die förmliche Festlegung des Gebiets „Ortskern Brohl“ zum Sanierungsgebiet beschlossen:

### **§ 1**

#### **Festlegung des Sanierungsgebietes**

Im nachfolgend unter § 2 dieser Satzung näher beschriebenen Gebiet liegen städtebauliche Missstände gemäß § 136 Abs. 2 BauGB vor. Dieser Bereich soll durch städtebauliche Sanierungsmaßnahmen wesentlich verbessert oder umgestaltet werden. Das insgesamt ca. 15,5 ha umfassende Gebiet wird hiermit förmlich als Sanierungsgebiet festgelegt und erhält die Bezeichnung „Ortskern Brohl“.

### **§ 2**

#### **Abgrenzung**

(1) Der räumliche Geltungsbereich des Sanierungsgebietes umfasst alle Grundstücke und Grundstücksteile innerhalb der im anliegenden Lageplan im Maßstab 1:1.000 (Verbandsgemeinde Kaisersesch / LVermGeo Rheinland-Pfalz; Stand: 02. November 2017) durch eine Umgrenzungslinie abgegrenzten Fläche. Der Lageplan ist Bestandteil der Satzung und wird zu jedermanns Einsicht bei der Verbandsgemeinde Kaisersesch, Verbandsgemeindeverwaltung, während den allgemeinen Dienststunden bereitgehalten.

(2) Das Sanierungsgebiet umfasst im Wesentlichen folgende Bereiche:

- Elzgasse
- Gartenweg
- Hauptstraße
- Hohlstraße
- In der Geich
- Kleingasse
- Mühlweg
- Neugasse
- Roeserberg

- Schulstraße
- Weilerweg

Die rechtsverbindliche Abgrenzung ergibt sich allein aus § 2 Abs. 1 dieser Satzung.

(3) Werden innerhalb des Sanierungsgebietes durch Grundstückszusammenlegungen Flurstücke aufgelöst und neue Flurstücke gebildet oder entstehen durch Grundstücksteilungen neue Flurstücke, sind auf diese insoweit die Bestimmungen dieser Satzung ebenfalls anzuwenden.

### **§ 3 Verfahren**

Die Sanierungsmaßnahme wird im vereinfachten Verfahren durchgeführt. Die Anwendung der besonderen sanierungsrechtlichen Vorschriften der §§ 152 bis 156 a BauGB ist ausgeschlossen.

### **§ 4 Genehmigungspflichten**

Die Vorschriften des § 144 Abs. 1 BauGB über genehmigungspflichtige Vorhaben und Rechtsvorgänge finden Anwendung. Die Anwendung des § 144 Abs. 2 BauGB ist ausgeschlossen.


### **§ 5 Durchführungsfrist**

Die Durchführung der Sanierung ist gemäß § 142 Abs. 3 Satz 3 BauGB befristet bis zum 31.12.2029.

### **§ 6 Inkrafttreten**

Diese Satzung wird gemäß § 143 Abs. 1 BauGB mit ihrer Bekanntmachung rechtsverbindlich.

Brohl, den 05.02.2020

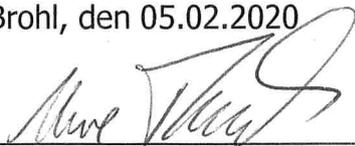


Uwe Theobald  
Ortsbürgermeister



# Lageplan, o.M.

Geltungsbereich des Sanierungsgebietes „Ortskern Brohl“ gem. § 142 BauGB in der Ortsge-  
meinde Brohl

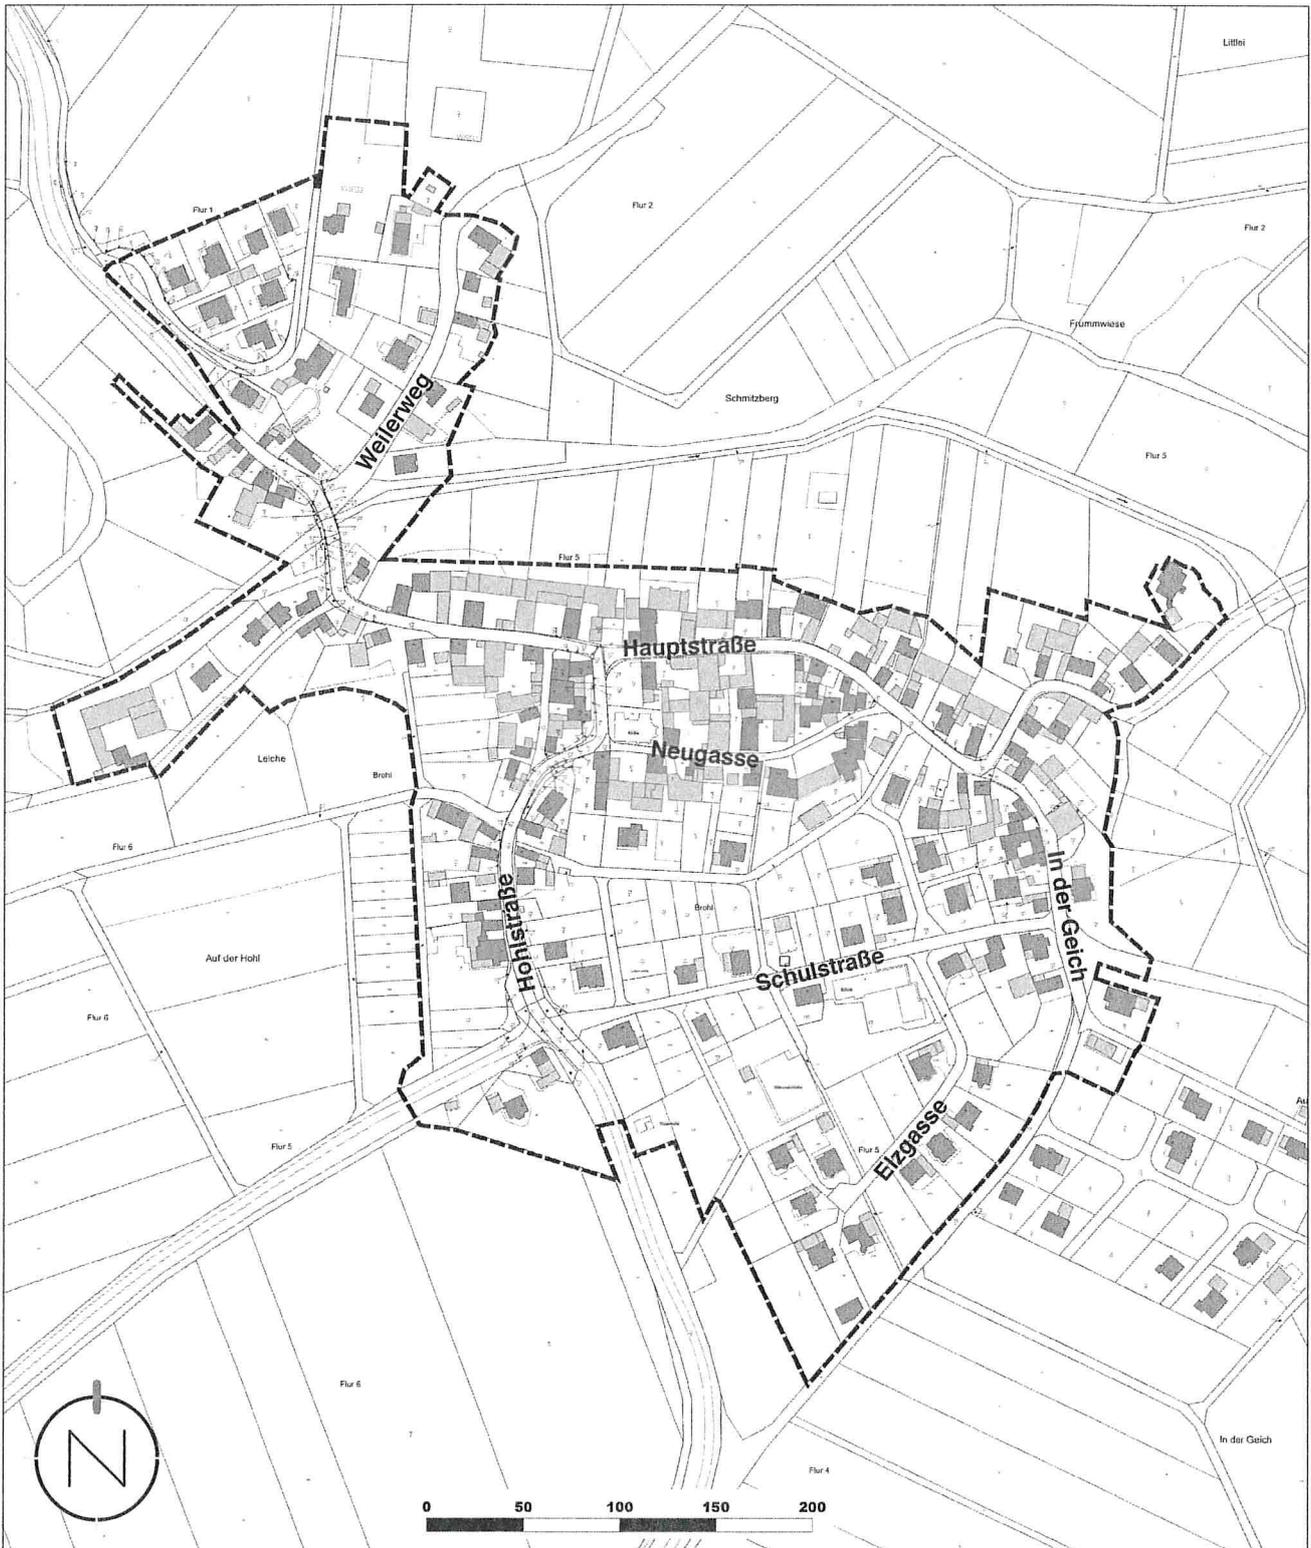

Quelle: Verbandsgemeinde Kaisersesch / LVerGeo Rheinland-Pfalz, Stand: 02. November  
2017, Bearbeitung Kernplan