


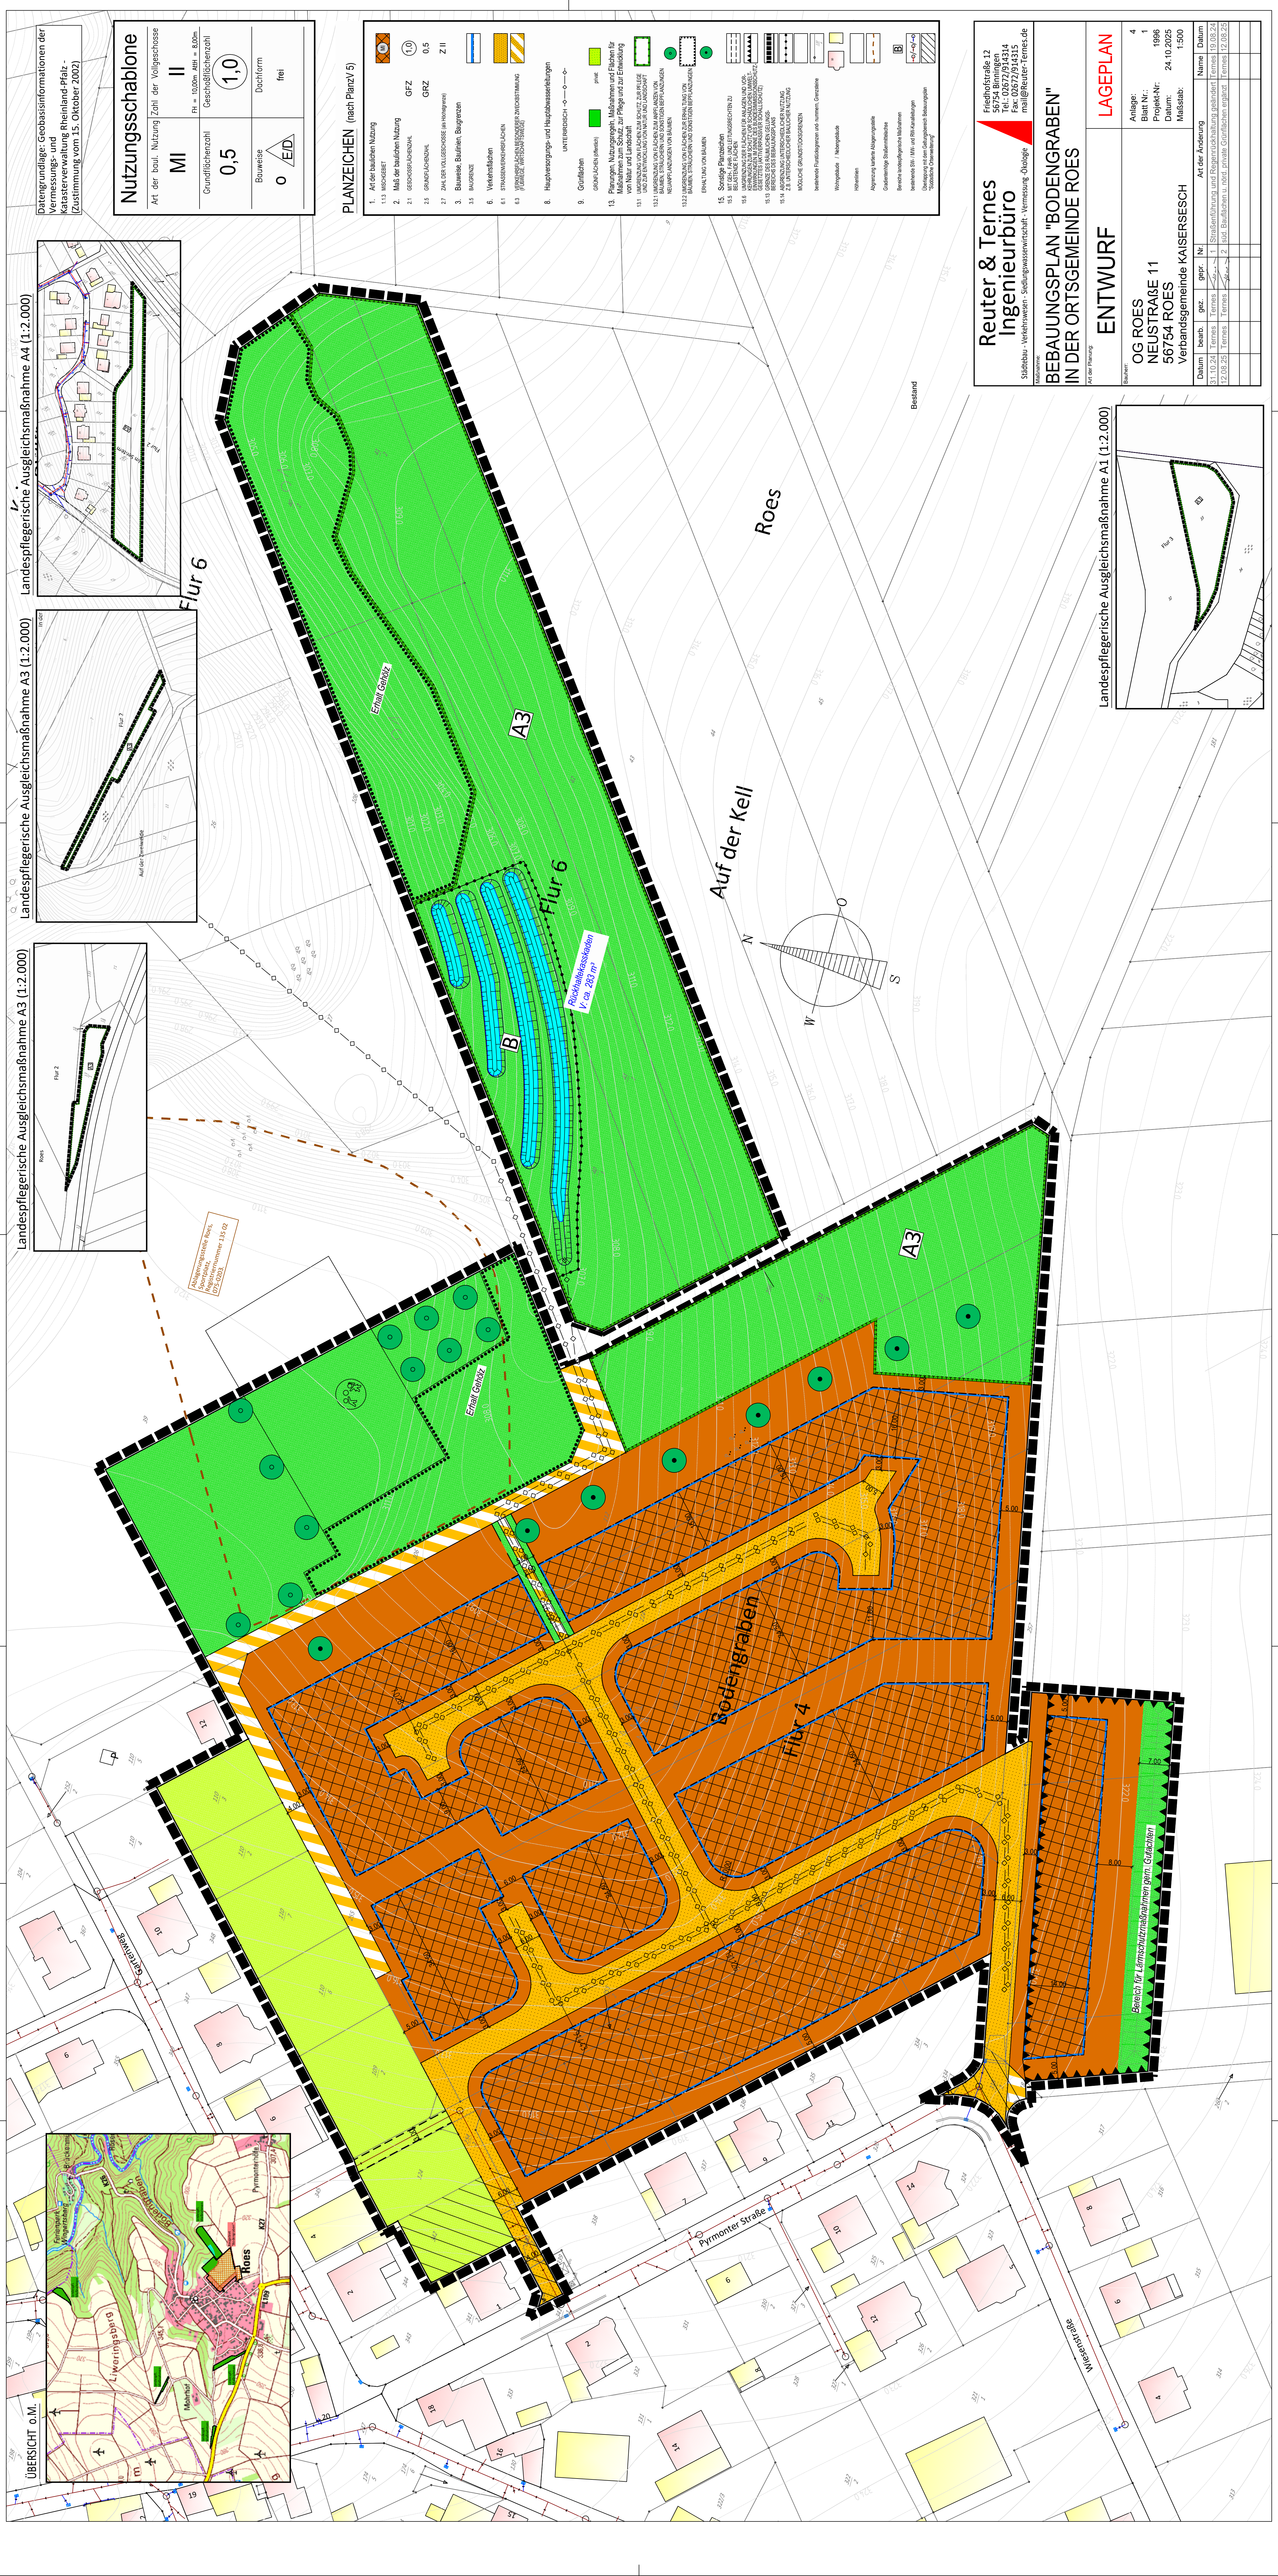

Reuter & Ternes
Ingenieurbüro

Reuter & Ternes
Ingenieurbüro

Städtebau · Verkehrswesen · Siedlungswasserwirtschaft · Vermessung · Ökologie

Friedhofstraße 12
56754 Binningen
Tel.: 02672/914314
Fax: 02672/914315
mailto:Reuter-Ternes.de

BEBAUUNGSPLAN "BODENGRABEN" IN DER ORTSGEMEINDE ROES

ENTWURF

OG ROES
NEUSTRAßE 11
56754 ROES

Verbandsgemeinde KAISERSECH

Datum	bearb.	gez.	gepr.	Nr.	Art der Änderung	Name	Datum
31.10.24	Ternes	Ternes	Ternes	1	Straßenumgebung und Regenrückhaltung geändert	Ternes	19.08.24
12.08.25	Ternes	Ternes	Ternes	2	süd. Baufächern u. nord. private Grünflächen ergänzt	Ternes	12.08.25